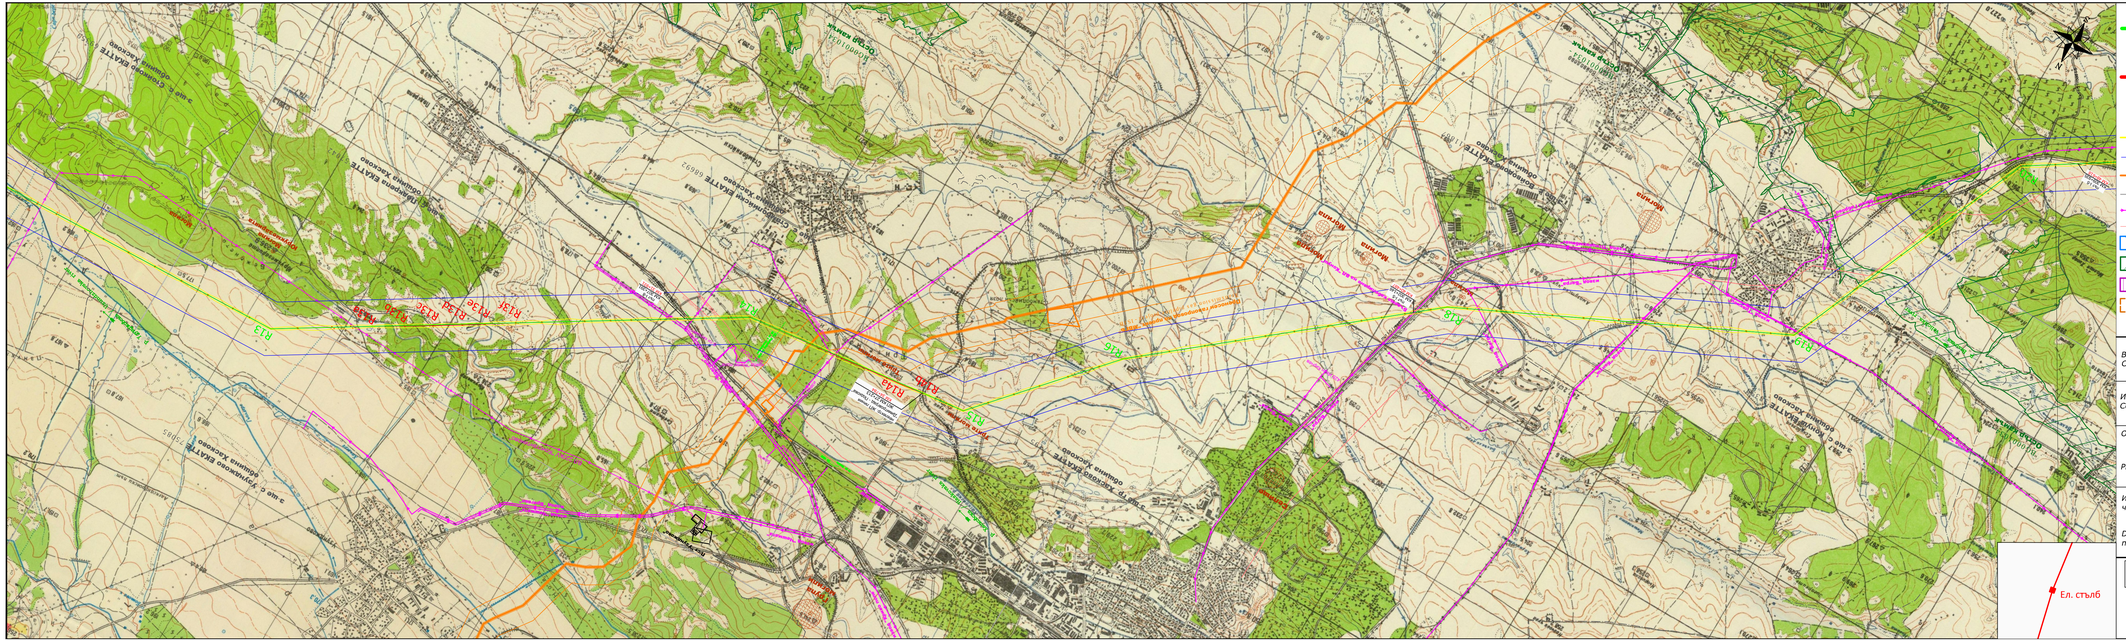

Легенда / Legend:

- Проектен електропровод - трасе вариант 1, одобрено с решение на МОСВ по ОВОС 1-1/2017г
- R 1 — Номера на репери, одобрени с решение на МОСВ по ОВОС 1-1/2017г
- Местоположение на предвижданите промени в трасе вариант 1, съгласно изменение на инвестиционното предложение
- R 1 — Номера на репери, съгласно изменение на инвестиционното предложение
- Ел. стълб
- Сервитут на ВЛ 400kV
- Зона на проучване - 2 x 300 m
- Преносен газопровод по проект "МВГБ"
- Пътища - проект
- Електропровод
- Оптични кабели
- Натура 2000 - птици
- Натура 2000 - хабитати
- Защитени територии
- Концесия на природни богатства
- Археологически обект

Разпределение на картните листа
Distribution of maping sheets

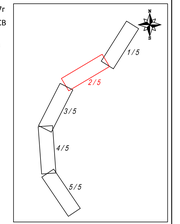

Възложител: / *Client:* ЕЛЕКТРОЕНЕРГИЕН СИСТЕМЕН ОПЕРАТОР

Изпълнител: / *Contractor:* P.UNITED — Бизнес в Хармония с Околната Среда

Обект: НОВА ВЪЗДУШНА ЕЛЕКТРОПРОВОДНА ЛИНИЯ (ВЛ) 400 KV П/СТ "МАРИЦА-ИЗТОК" (РЕПУБЛИКА БЪЛГАРИЯ) - П/СТ "НЕА САНТА" (РЕПУБЛИКА ГЪРЦИЯ) НА ТЕРИТОРИЯТА НА РЕПУБЛИКА БЪЛГАРИЯ

Project: NEW 400 KV INTERCONNECTION BETWEEN SUBSTATION "MARITSA-EAST" (BULGARIA) - SUBSTATION "NEA SANTA" (GREECE)

Име на чертежа / *Drawing name*	*Местоположение на ВЛ 400kV п/ст "Марица-изток" /Р. България/ - п/ст "Неа Санта" /Р. Гърция/ и на предвижданите промени, съгласно инвестиционното предложение* *Location of new 400 kV interconnection between substation "Maritsa-east" (Bulgaria) - substation "Nea Santa" (Greece) and of the envisaged changes according to the investment proposal*	*Мащаб* / *Scale*	1 : 25 000
		Лист / *Sheet*	2 / 5

Ел. стълб

Съфинансиран от Европейския съюз
Механизъм за свързване на Европа

Co-financed by the European Union
Connecting Europe Facility

Дейност "Проучвания и прединвестиционни дейности за българската част на проект "Междусистемна връзка между Марица Изток 1 и Неа Санта" се съфинансира от Механизъм за свързване на Европа на Европейския съюз

Отговорността за тази публикация носи единствено нейния автор. Европейският съюз не носи отговорност за начина, по който се използва съдържащата се в нея информация